


ZAŁĄCZNIK GRAFICZNY NR 1 DO UCHWAŁY NR XXX/214/2021  
RADY GMINY OSIEK JASIELSKI Z DNIA 31 MAJA 2021 R.

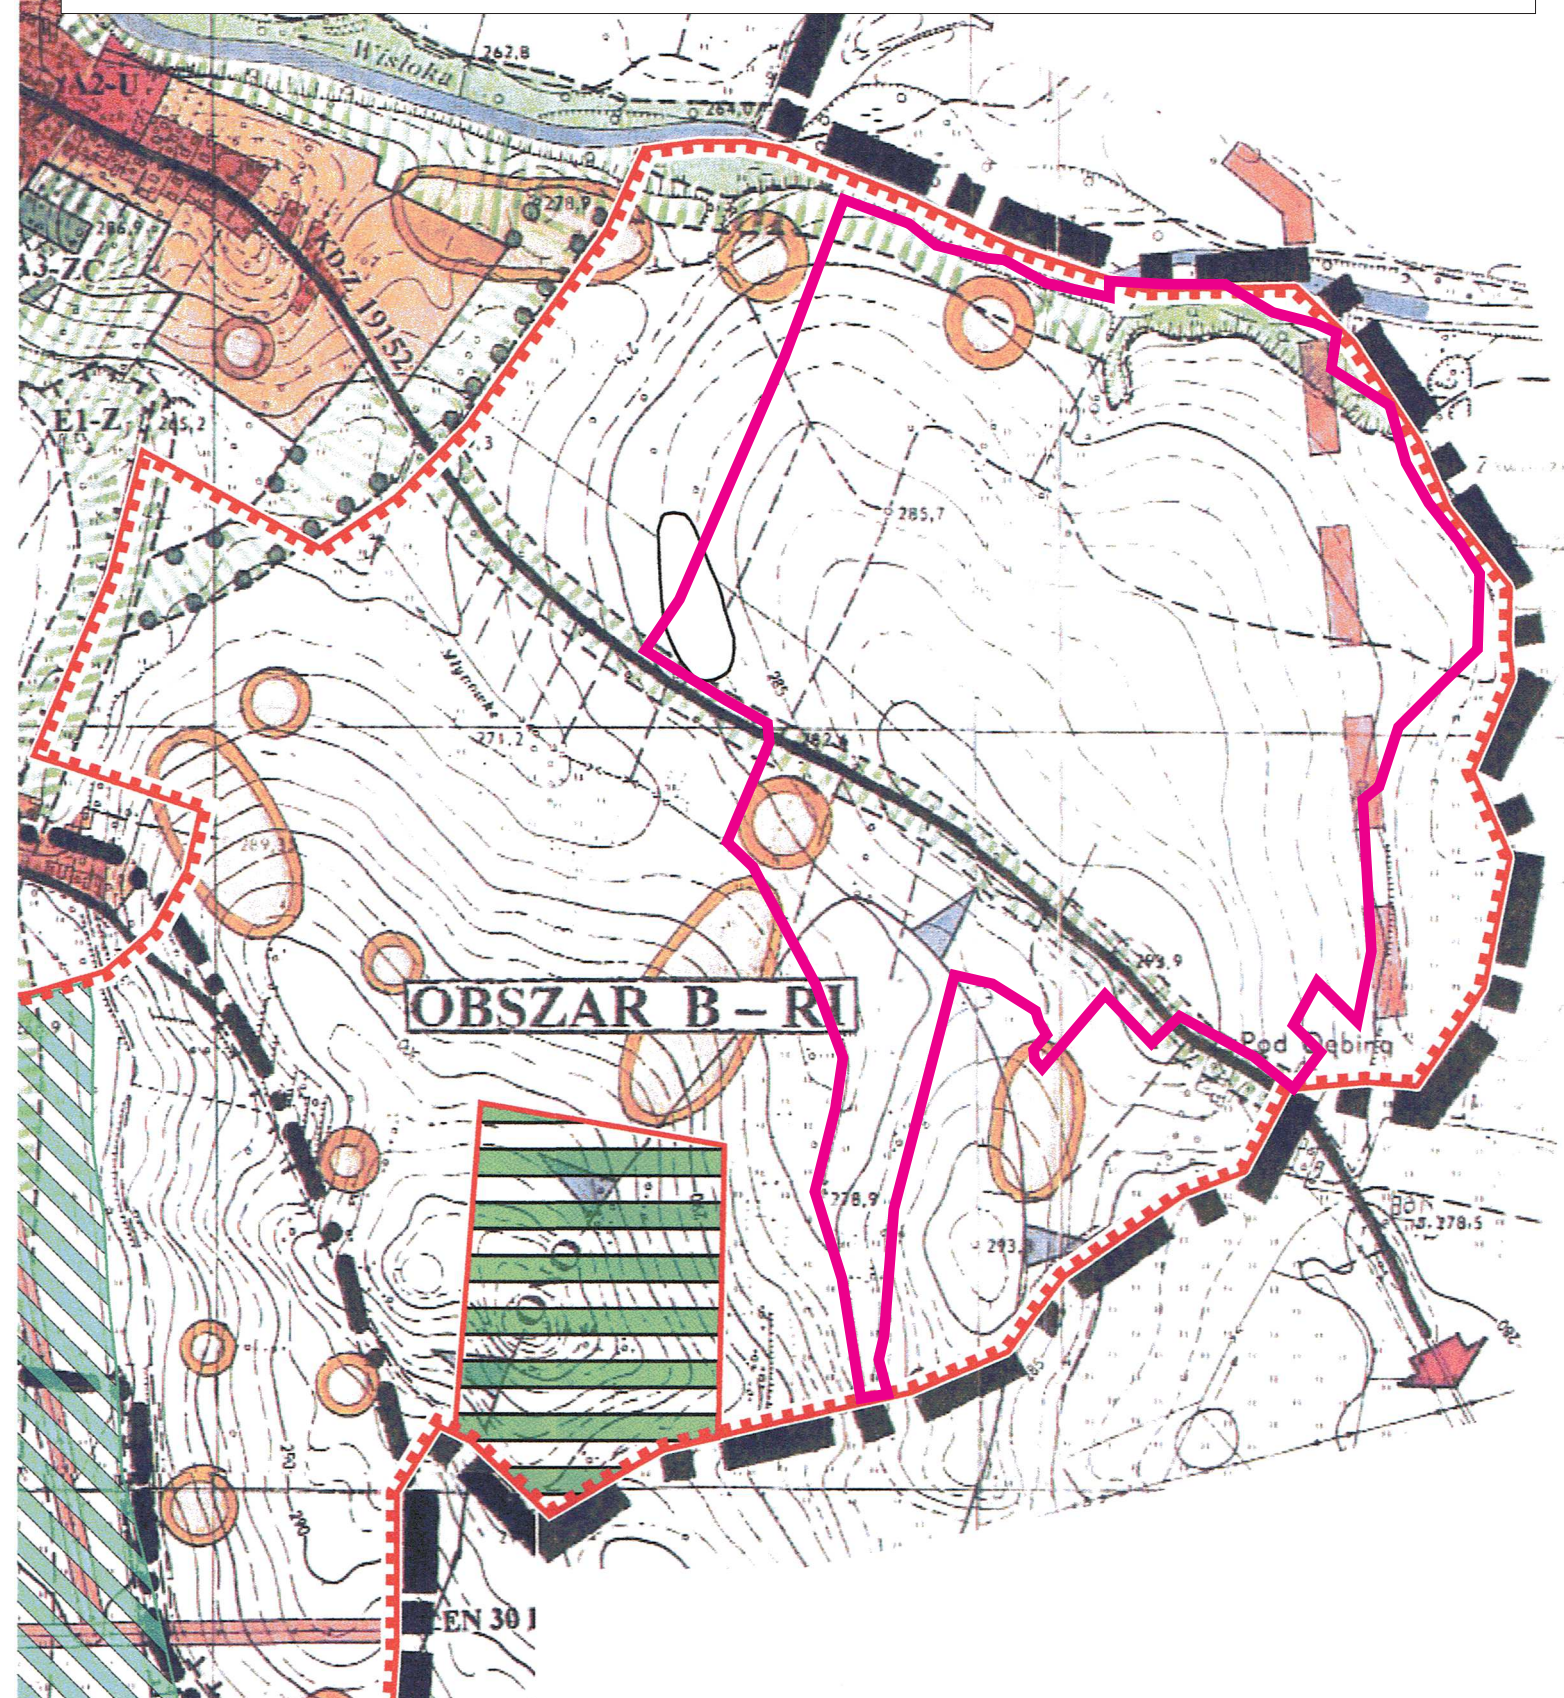

GRANICA OBSZARU OBJĘTEGO PIĄTĄ ZMIANĄ STUDIUM  
UWARUNKOWAŃ I KIERUNKÓW ZAGOSPODAROWANIA  
PRZESTRZENNEGO GMINY OSIEK JASIELSKI UCHWALONEGO  
UCHWAŁĄ NR X/74/99 RADY GMINY W OSIEKU JASIELSKIM  
Z DNIA 1 GRUDNIA 1999 R. ZE ZMIANAMI