

**ZMIANA MIEJSCOWEGO PLANU  
ZAGOSPODAROWANIA PRZESTRZENNEGO  
"FARMA WIATROWA" w gminie Osiek Jasielski  
w miejscowościach: Osiek Jasielski, Zawadka Osiecka,  
Czekaj, Samokleski, Piętrzymka**

SKALA 1:2 000

Załącznik graficzny nr 1 do Uchwały Nr LIX/394/2023  
Rady Gminy Osiek Jasielski z dnia 10 sierpnia 2023 r.  
opublikowany w Dz.Urz.Woj.Podkarpackiego z dnia  
..... 2023 r., pozycja .....


Skala liniowa  
0 20 40 60 80 100 200m



**OZNACZENIA:**

	GRANICA OBSZARU OBRĘTEGO ZMIANY PLANU
	LINE ROZGRANICZAJĄCE TERENY O RÓŻNYM PRZEZNACZENIU
	NIERZEMICZALNA LINIA ZABUDOWY
	IPE TERENY PRODUKCJI ENERGII ELEKTRYCZNEJ
	IZI TERENY ZIELENI KORYTARZE EKOLOGICZNYCH WZDŁUŻ CIĘKÓW WODNYCH
	IR-2R TERENY ROLNICZE
	ZZ OBSZAR SZCZEGÓLNEGO ZAGROŻENIA POWODZIĄ
<b>OZNACZENIA INFORMACYJNE</b>	
	GRANICA OBSZARU NATURA 2000 - WISŁOKA Z DOPŁYWAMI PL.1180652
	STANOWISKO ARCHEOLOGICZNE W OBRZĘBIE ZMIANY PLANU
	STANOWISKO ARCHEOLOGICZNE POZA OBRZĘBEM ZMIANY PLANU

Wzrys ze Studium Uwarunkowań i Kierunków  
Zagospodarowania Przestrzennego  
Gminy Osiek Jasielski - skala 1: 10 000

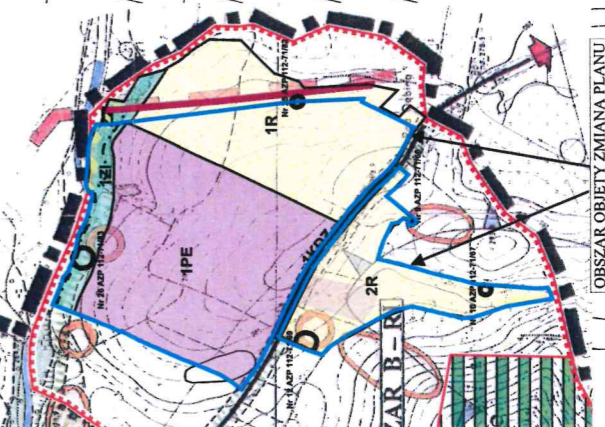

OBSZAR OBRĘTY ZMIANY PLANU

Przewodniczący Rady Gminy  
Osiek Jasielski  
*Piotr Wojdacz*